

**NU
LOUNGE
BAR**

SCHEDA TECNICA

Capienza

(vedi planimetria)

Zona interna 70 mq c/a

Dehors 60 mq c/a

- spazio estendibile con autorizzazioni comunali -

Servizi compresi

Comunicazione condivisa sui media web

(se richiesta)

Connessione internet

Stampa segnaletica evento

(segnaposti, menu', lavagna per pianta tavoli)

Musica in diffusione

Alimentazione elettrica


220 volt

380 volt

NU LOUNGE BAR

STATO DI PROGETTO

R.D. NESSUNA MODIFICA ALLE PAVIMENTAZIONI, ALLE MURAT
AI SOFFITTI, AGLI INFISSI, ALLE SUPERFICI E AI VO
COME DA SOPRINTENDENZA

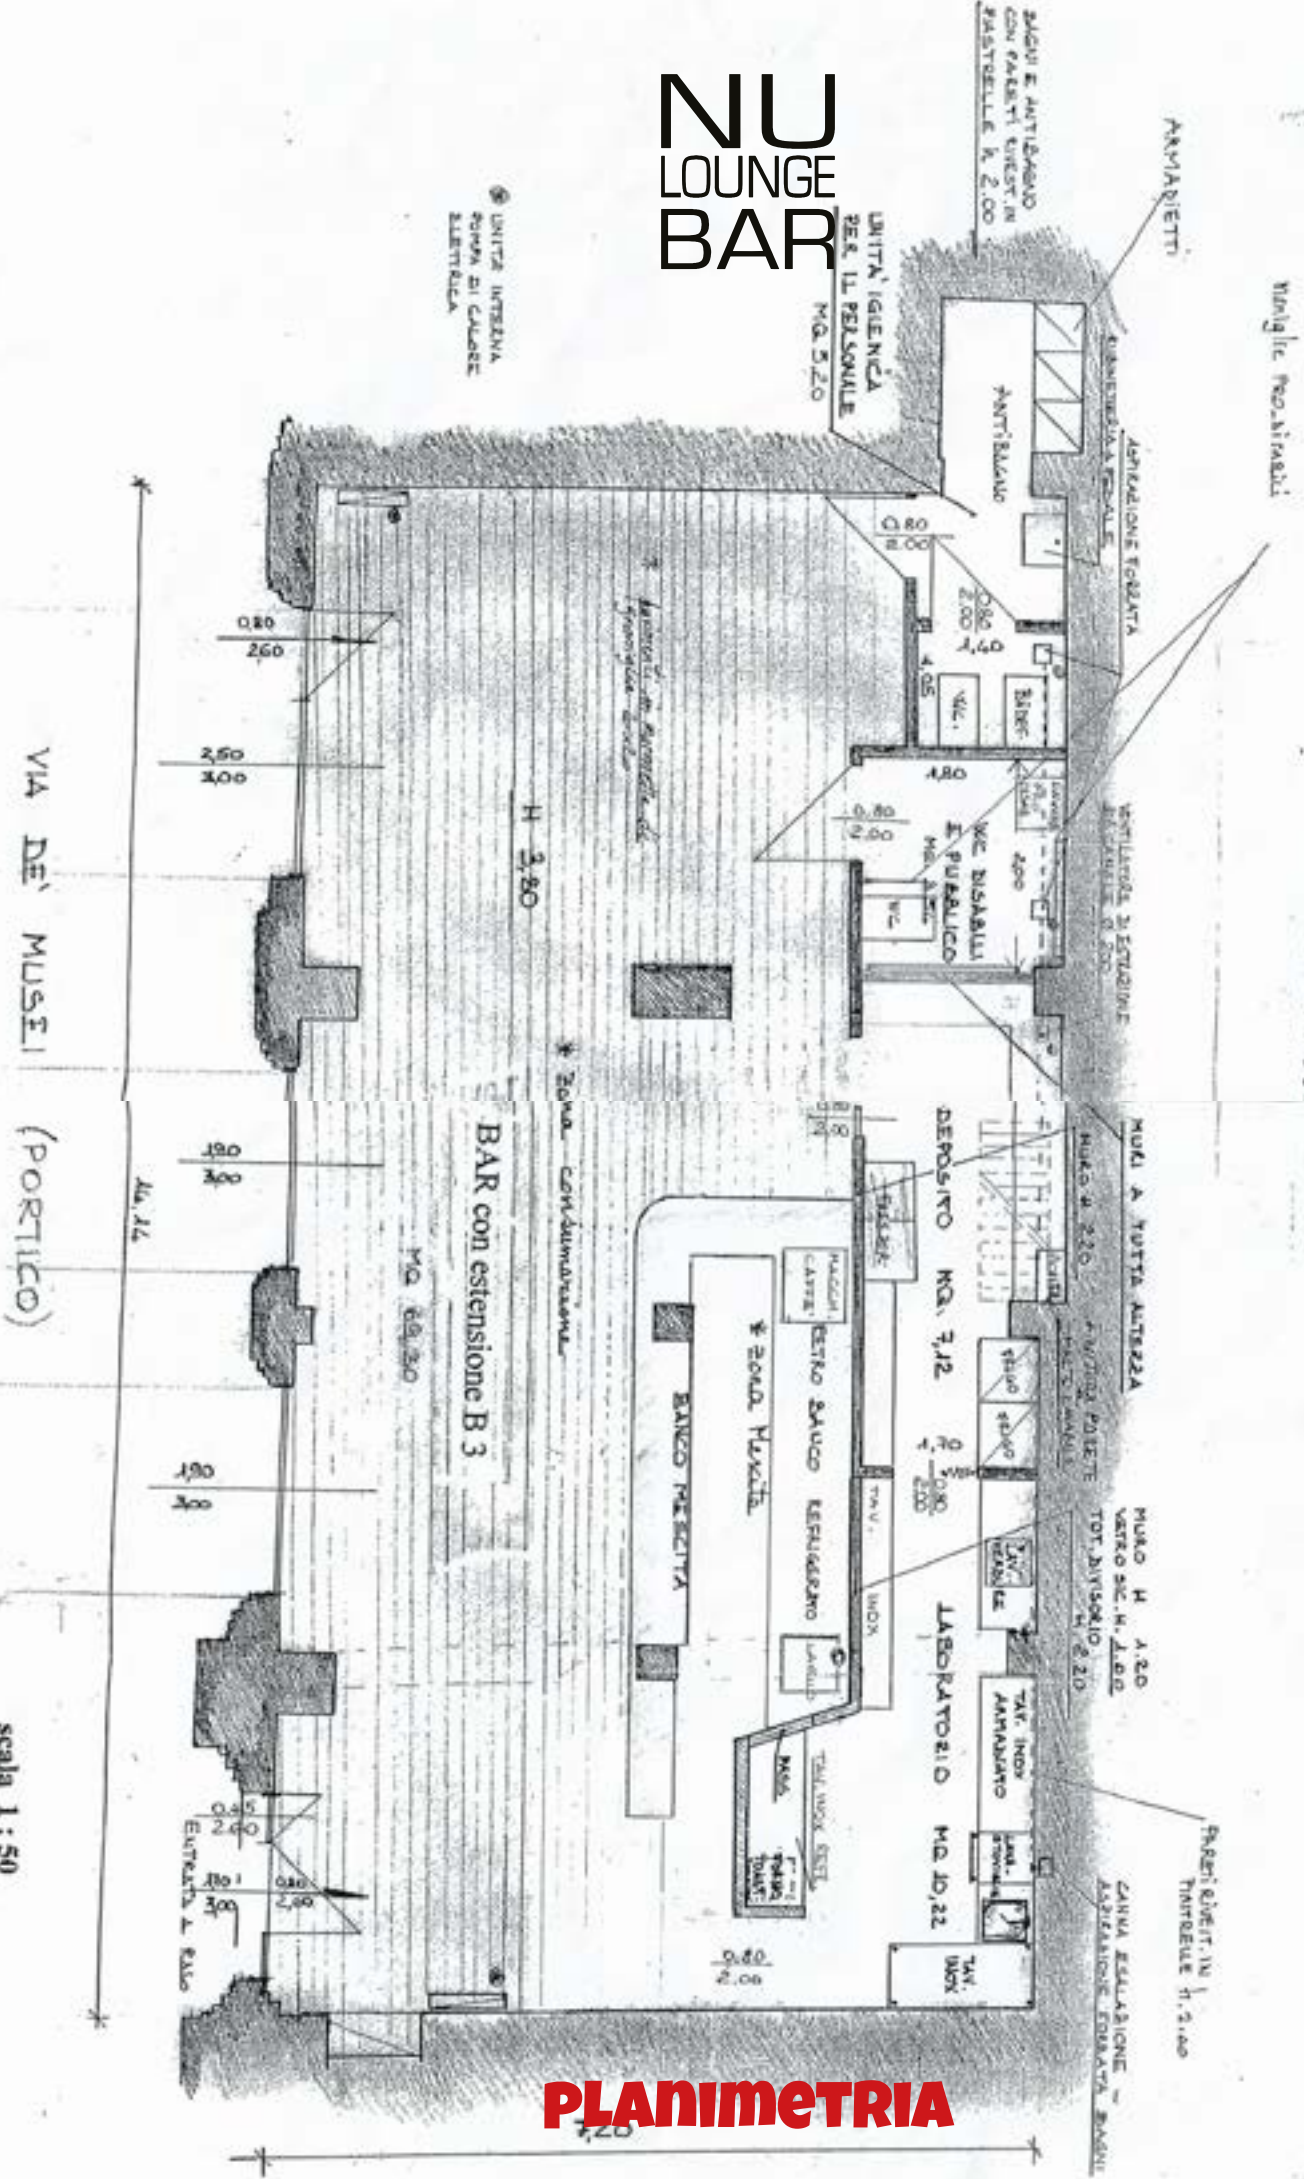


PLANIMETRIA

scala 1 : 50

NU LOUNGE BAR

DAL 01/01/2014
AL 31/12/2018

DAL 15/03 AL 31/10
PER IL 2014, 15, 16, 17, 18

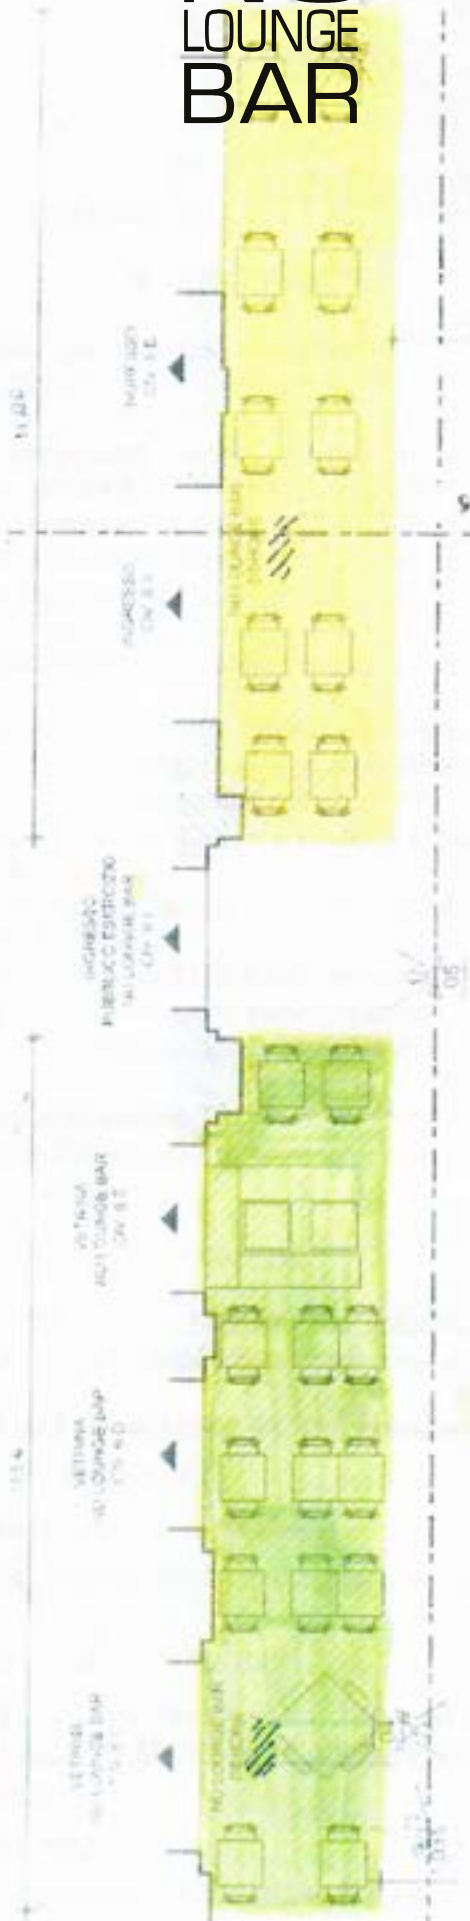

DEHORS





NU
LOUNGE
BAR

VIRTUAL TOUR

NU
LOUNGE
BAR

Via De' Musei 6, Bologna - Italy
+39 051 222532
info@nuloungebar.com

CONTATTI